

注意事項 NOTE

- 01 本空間電力、燈光及音響設備如有外接需事先提出申請，安全無慮下方可執行。
- 02 本空間燈光迴路負載有限，以30安培為作業基準值，以確保不過荷跳電。
- 03 如有水、火、飲食等特殊需求於事前提出申請。
- 04 本空間建築形式特殊，建議親自前來場勘。
- 05 本空間無後台化妝區，需視演出情況增設。

牯嶺街小劇場 經營管理處
 Guling St. Avant-Grade Theatre

藝文空間
 Gallery

TITLE
藝文空間基本燈光配置圖


SHEET

MEASURE/DRAWING
林育全

GAL-3

ZERO DATE
2014.03.13

SCALE
1/60 : cm For A3

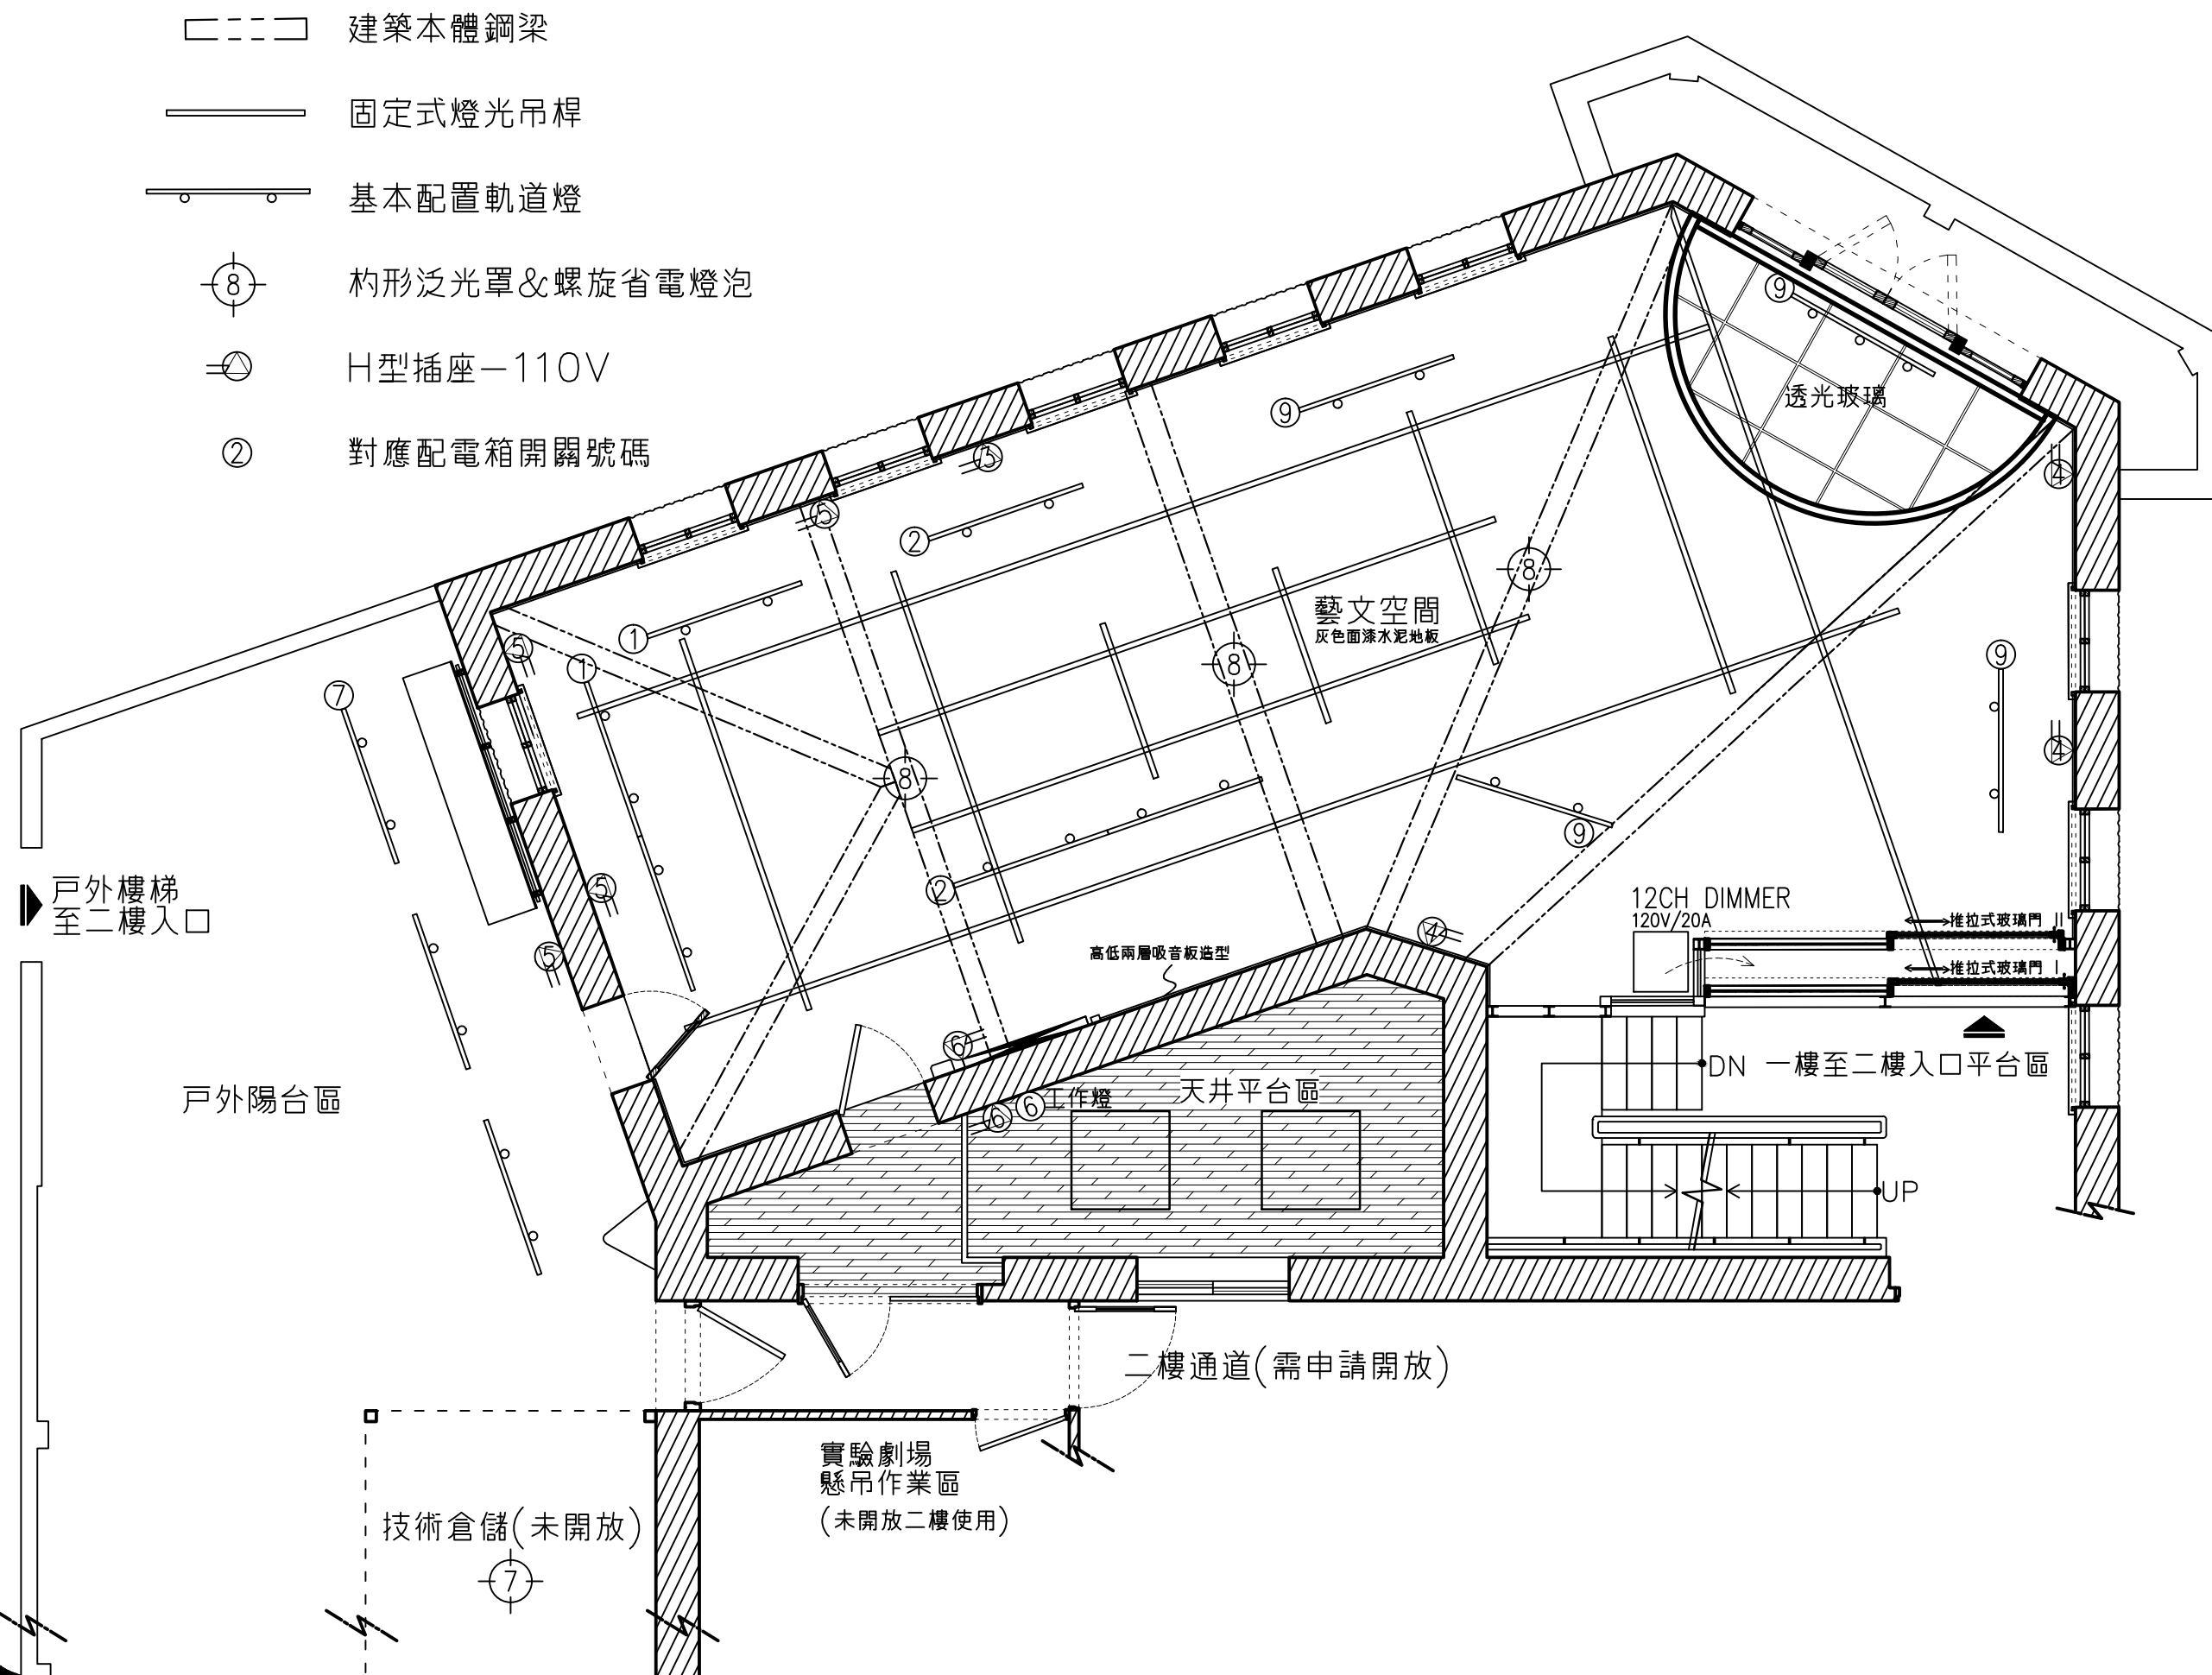

—— 建築本體鋼梁

—— 固定式燈光吊桿

—— 基本配置軌道燈

⊙ 8 杓形泛光罩&螺旋省電燈泡

⊙ H型插座-110V

⊙ 2 對應配電箱開關號碼

▶ 戶外樓梯
至二樓入口

戶外陽台區

高低兩層吸音板造型

工作燈

天井平台區

12CH DIMMER
120V/20A

推拉式玻璃門

推拉式玻璃門

DN 一樓至二樓入口平台區

UP

二樓通道(需申請開放)

實驗劇場
懸吊作業區
(未開放二樓使用)

技術倉儲(未開放)

⊙ 7