


二樓藝文空間立面圖一面向陽台出口
 2F Gallery SECTION

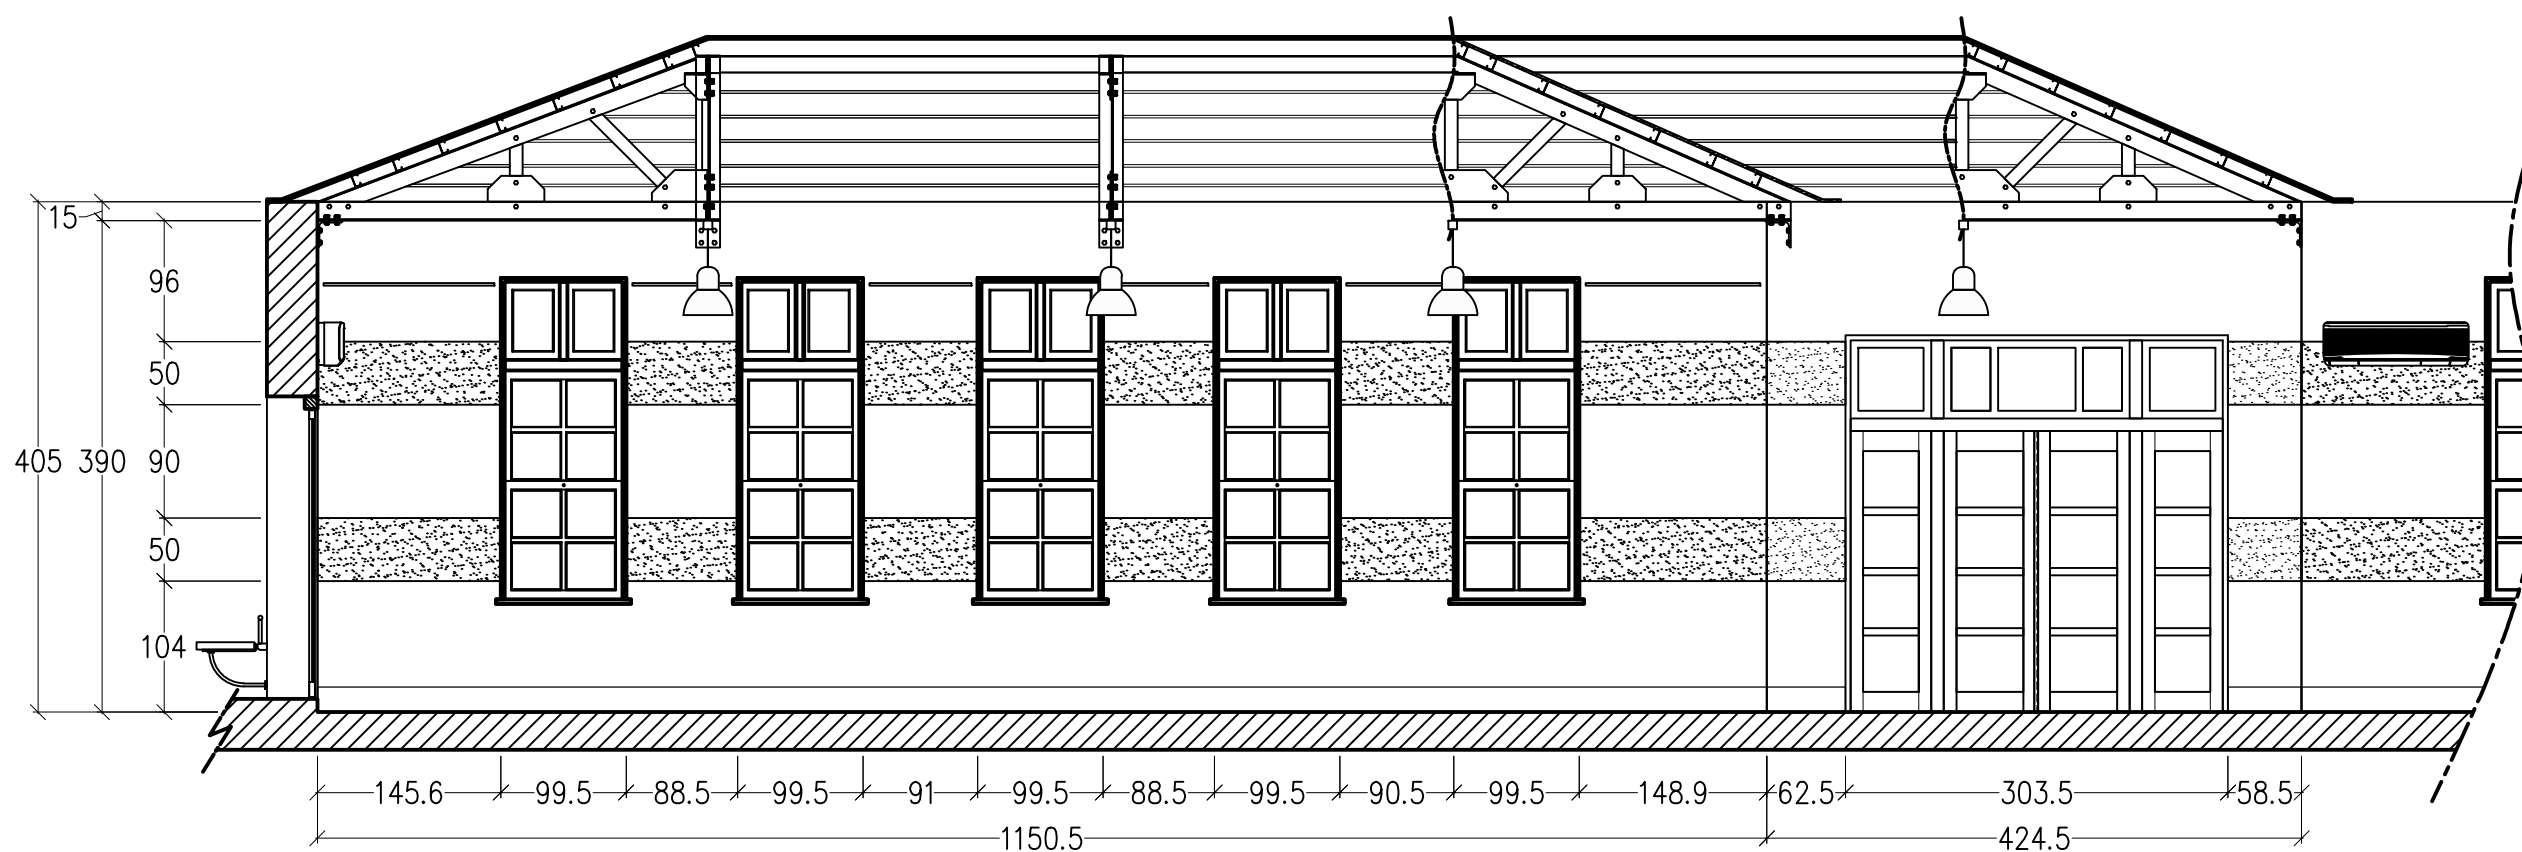

二樓藝文空間立面圖一面向窗戶立面
 2F Gallery SECTION

注意事項 NOTE

- 01 本空間電力、燈光及音響設備如有外接需事先提出申請，安全無慮下方可執行。
- 02 本空間燈光迴路負載有限，以30安培為作業基準值，以確保不過荷跳電。
- 03 如有水、火、飲食等特殊需求於事前提出申請。
- 04 本空間建築形式特殊，建議親自前來場勘。
- 05 本空間無後台化妝區，需視演出情況增設。

牯嶺街小劇場 經營管理處
 Guling St. Avant-Grade Theatre

藝文空間
 Gallery

TITLE
 藝文空間立面圖
 MEASURE/DRAWING
 林育全
 ZERO DATE
 2014.03.13
 SCALE
 1/60 : cm For A3

SHEET

GAL-2