


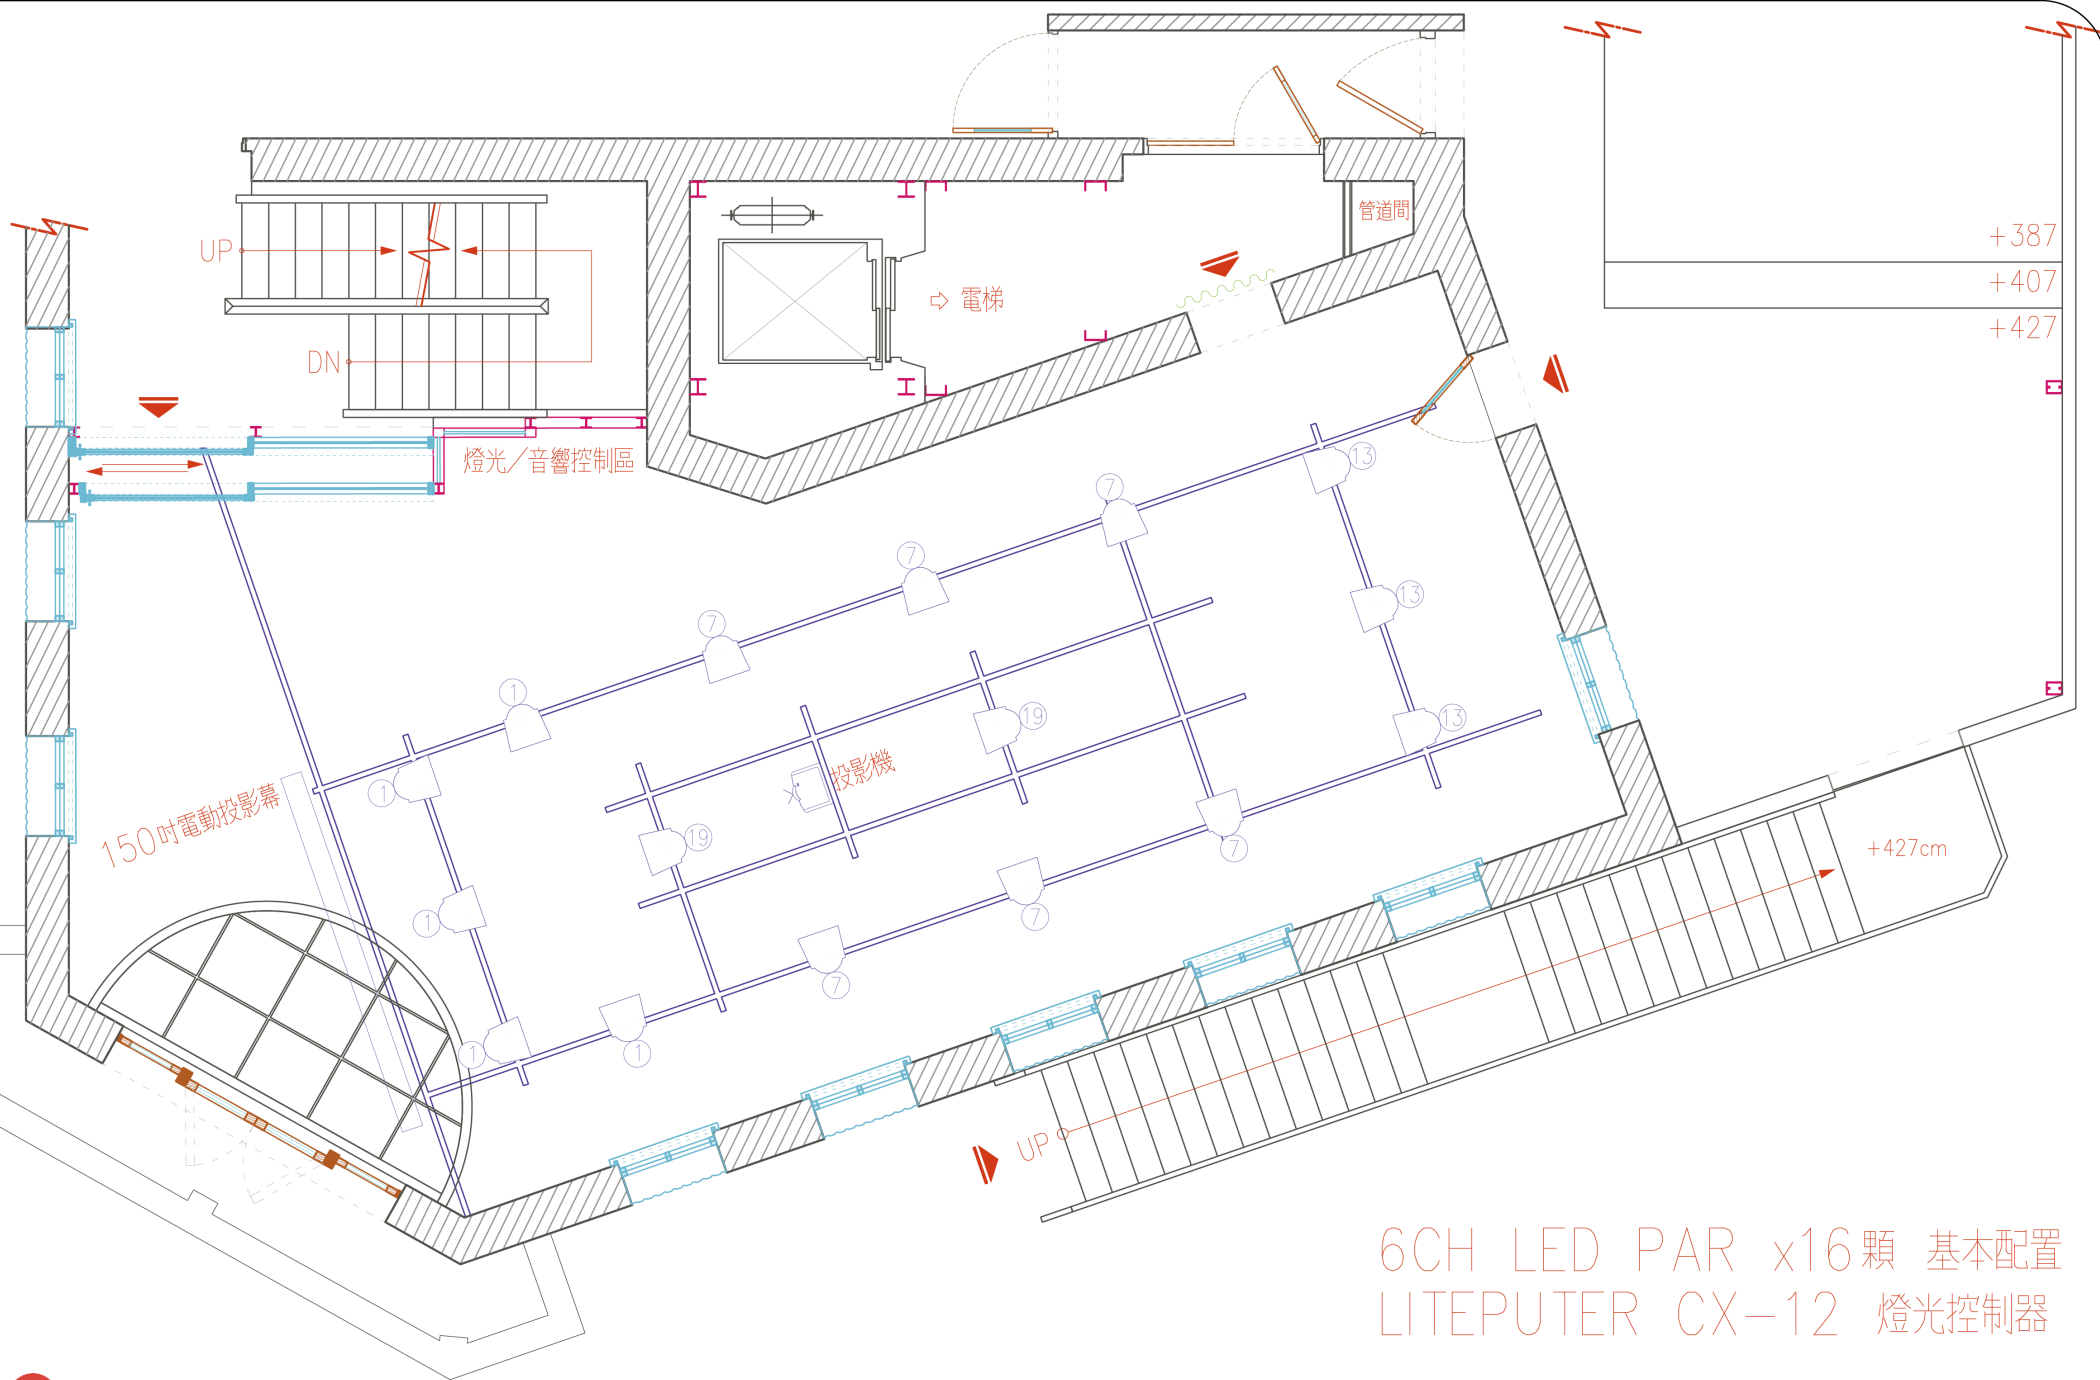

6CH LED PAR x16顆 基本配置
LITEPUTER CX-12 燈光控制器



牯嶺街小劇場
Guling Street Avant-garde Theatre

二樓 藝文空間 燈光配置圖

DRAWING TITLE: 2ND FLOOR GALLERY LIGHTING

單位：公分

UNIT of MEASUREMENT: CM

比例：1/50

SCALE: 1/50 AT A3

版本修訂：2021/07/20

REVISION DATE:

測繪：林育全

DRAFTED: LIN YU-QUAN

圖號：

SHEET NO: 2-4